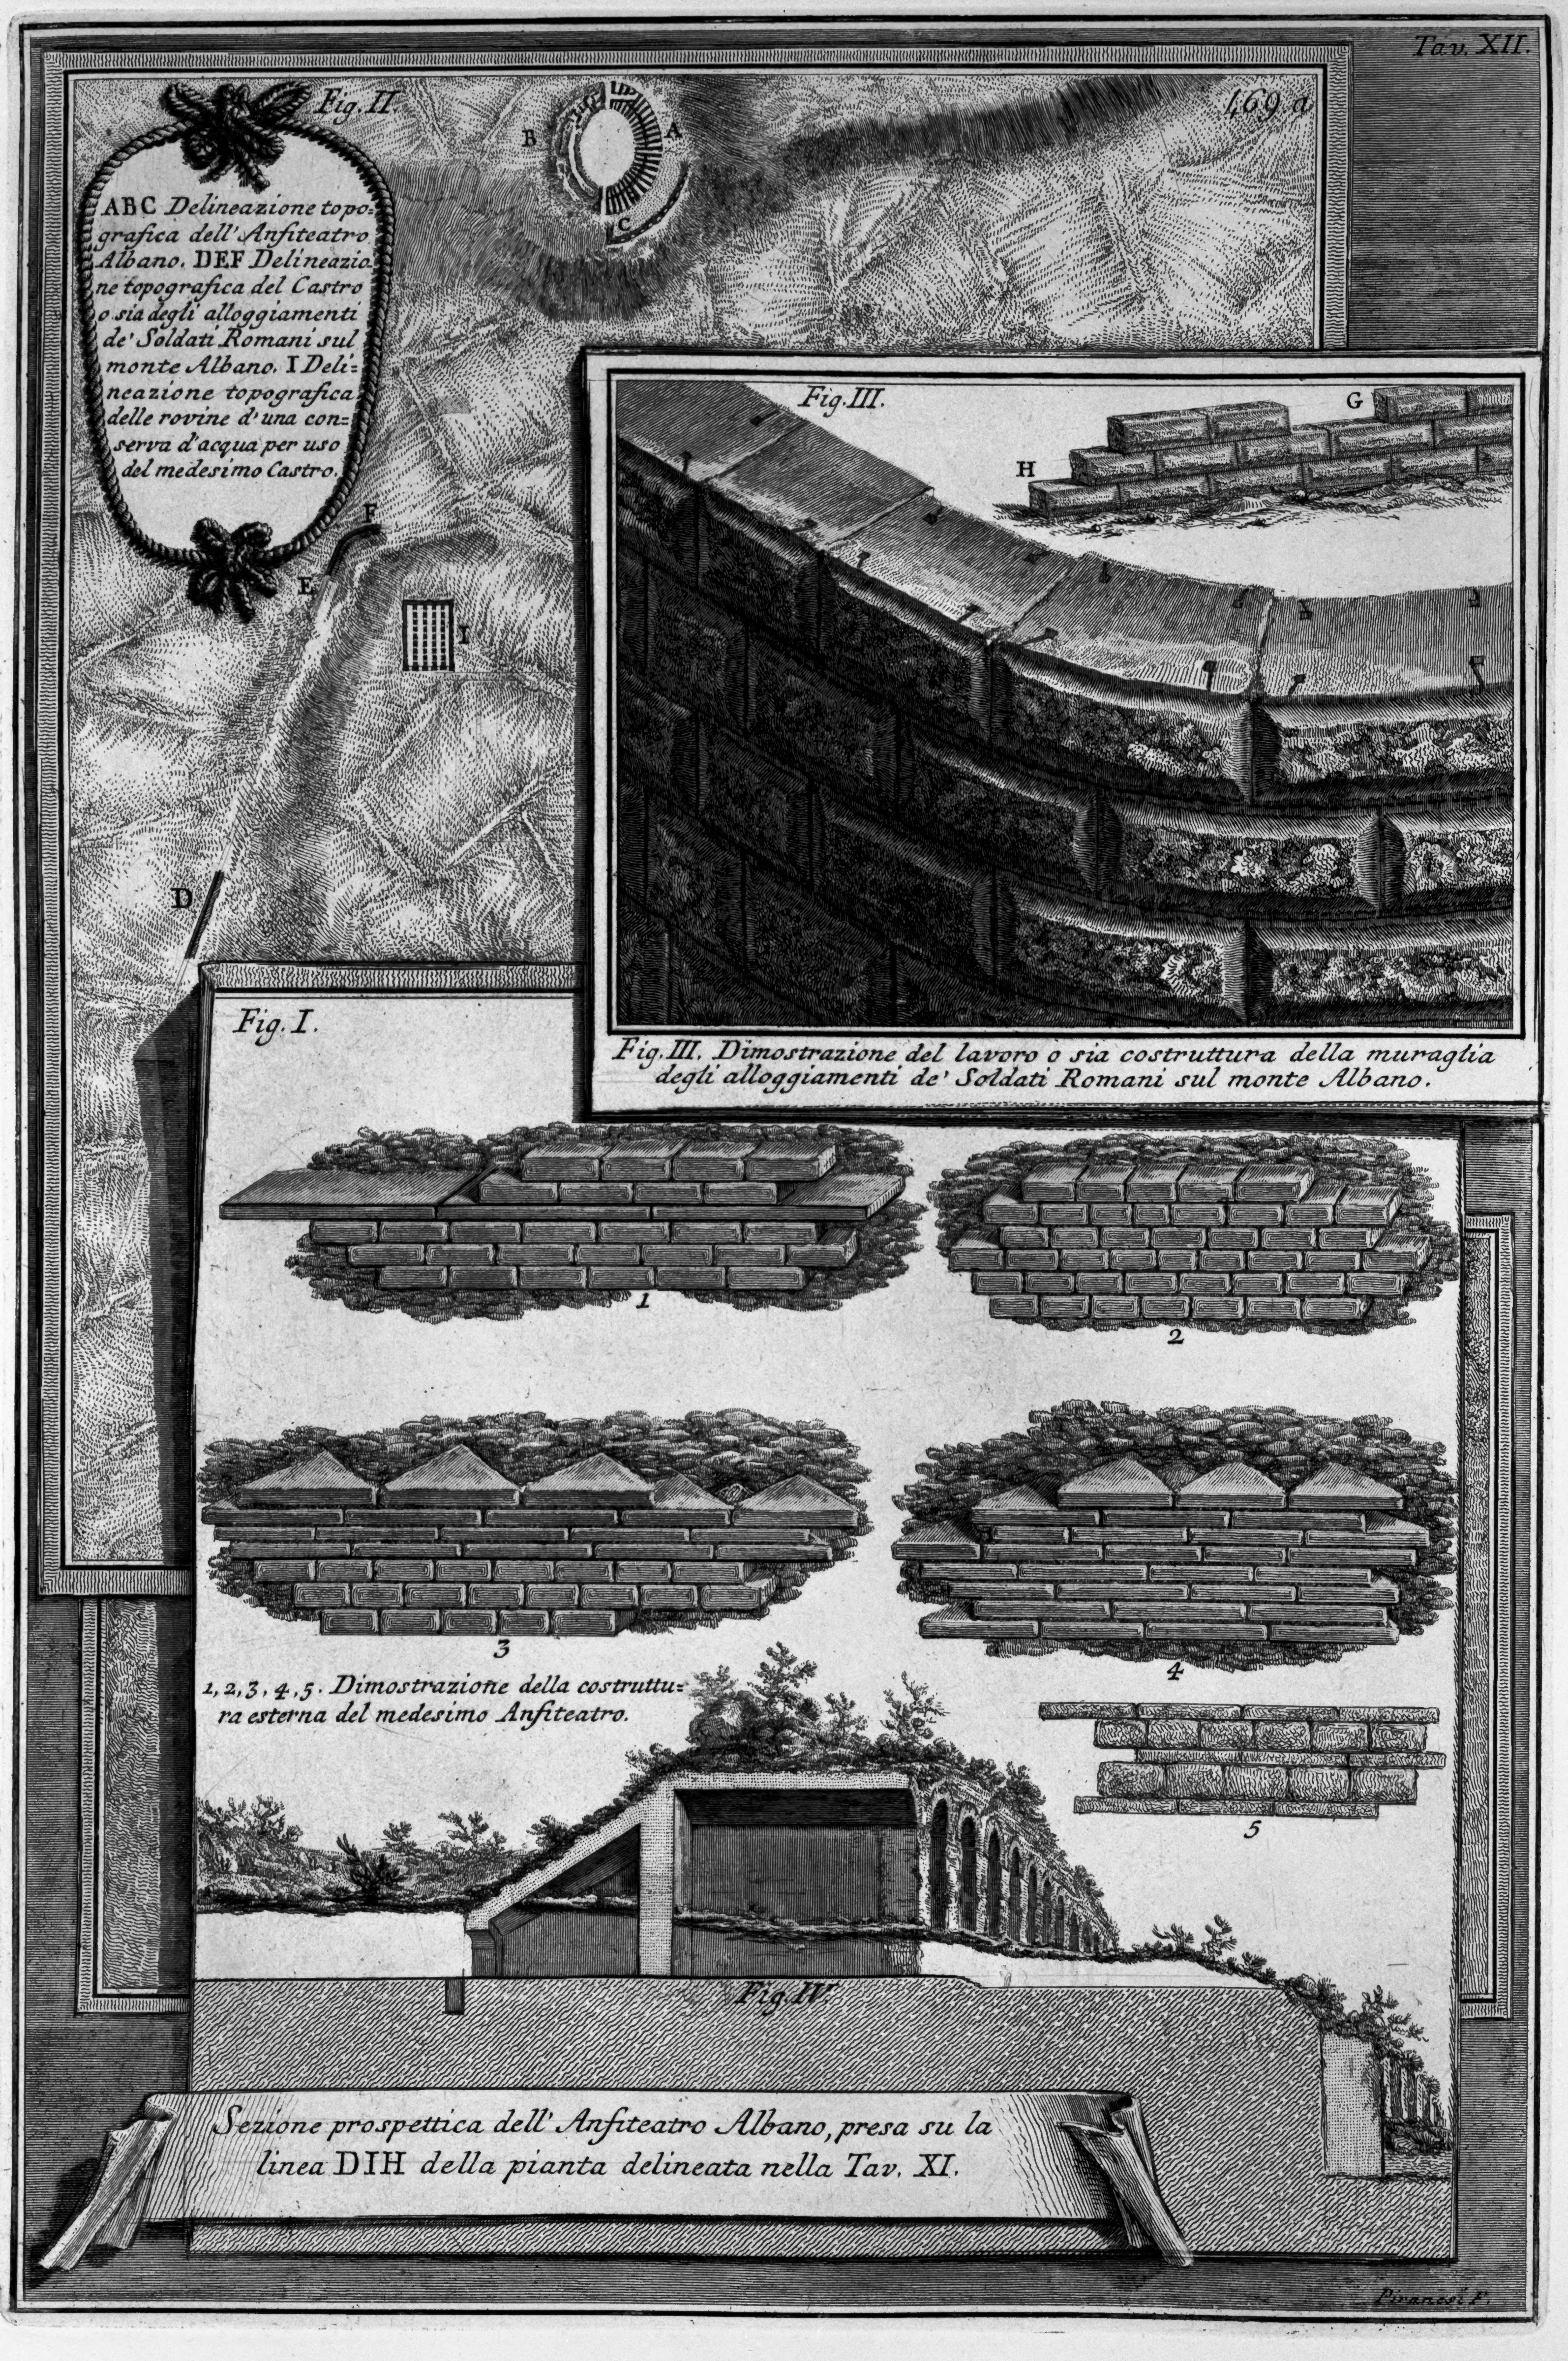
Tav. XII.
469 a
Fig. II.
ABC Delineazione topografica dell' Anfiteatro Albano. DEF Delineazione topografica del Castro o sia degli alloggiamenti de' Soldati Romani sul monte Albano. I Delineazione topografica delle rovine d'una conserva d'acqua per uso del medesimo Castro.
A
B
C
D
E
F
I
Fig. III.
G
H
Fig. III. Dimostrazione del lavoro o sia costruttura della muraglia degli alloggiamenti de' Soldati Romani sul monte Albano.
Fig. I.
1
2
3
4
5
1, 2, 3, 4, 5. Dimostrazione della costruttura esterna del medesimo Anfiteatro.
Fig. IV.
Sezione prospettica dell' Anfiteatro Albano, presa su la linea DIH della pianta delineata nella Tav. XI.
Piranesi F.